


VRH

6. SLOJ	KOŠARKA – GLAVNO IGRIŠČE 1X	BELA BARVA – Š=5CM NAD VSEMI ČRTAMI
5. SLOJ	KOŠARKA – PREČNE 2X	RUMENA BARVA – Š=5CM
4. SLOJ	BADMINTON 7X	ZELENA BARVA – Š=4CM
3. SLOJ	ODBOJKA 2X	MODRA BARVA – Š=5CM
2. SLOJ	ROKOMET/MALI NOGOMET 1X	RDEČA BARVA – Š=5CM, ČRTA V VRATIH MED VRATNICAMA Š=8CM,
1. SLOJ	FLOORBALL 1X, MINI FLOORBALL 1X	ČRNA BARVA – Š=4CM (ZA MINI FLOORBALL STA NARISANA SAMO PROSTORA ZA VRATARJA 1X2M ZA ZUNANJO ROB IN SREDINO SE UPORABLJA KOŠARKARSKO IGRIŠČE OZNAČENO Z RUMENO BARVO)
DOKURANJE PARKETA – OBROBA NA VSEH ŠTIRIH STRANICAH GLAVNEGA KOŠARKARSKEGA IGRIŠČA, RAKETE IN SREDINSKI KROG. RAL 5012 GRB DIMENZIJE 125X100cm.		

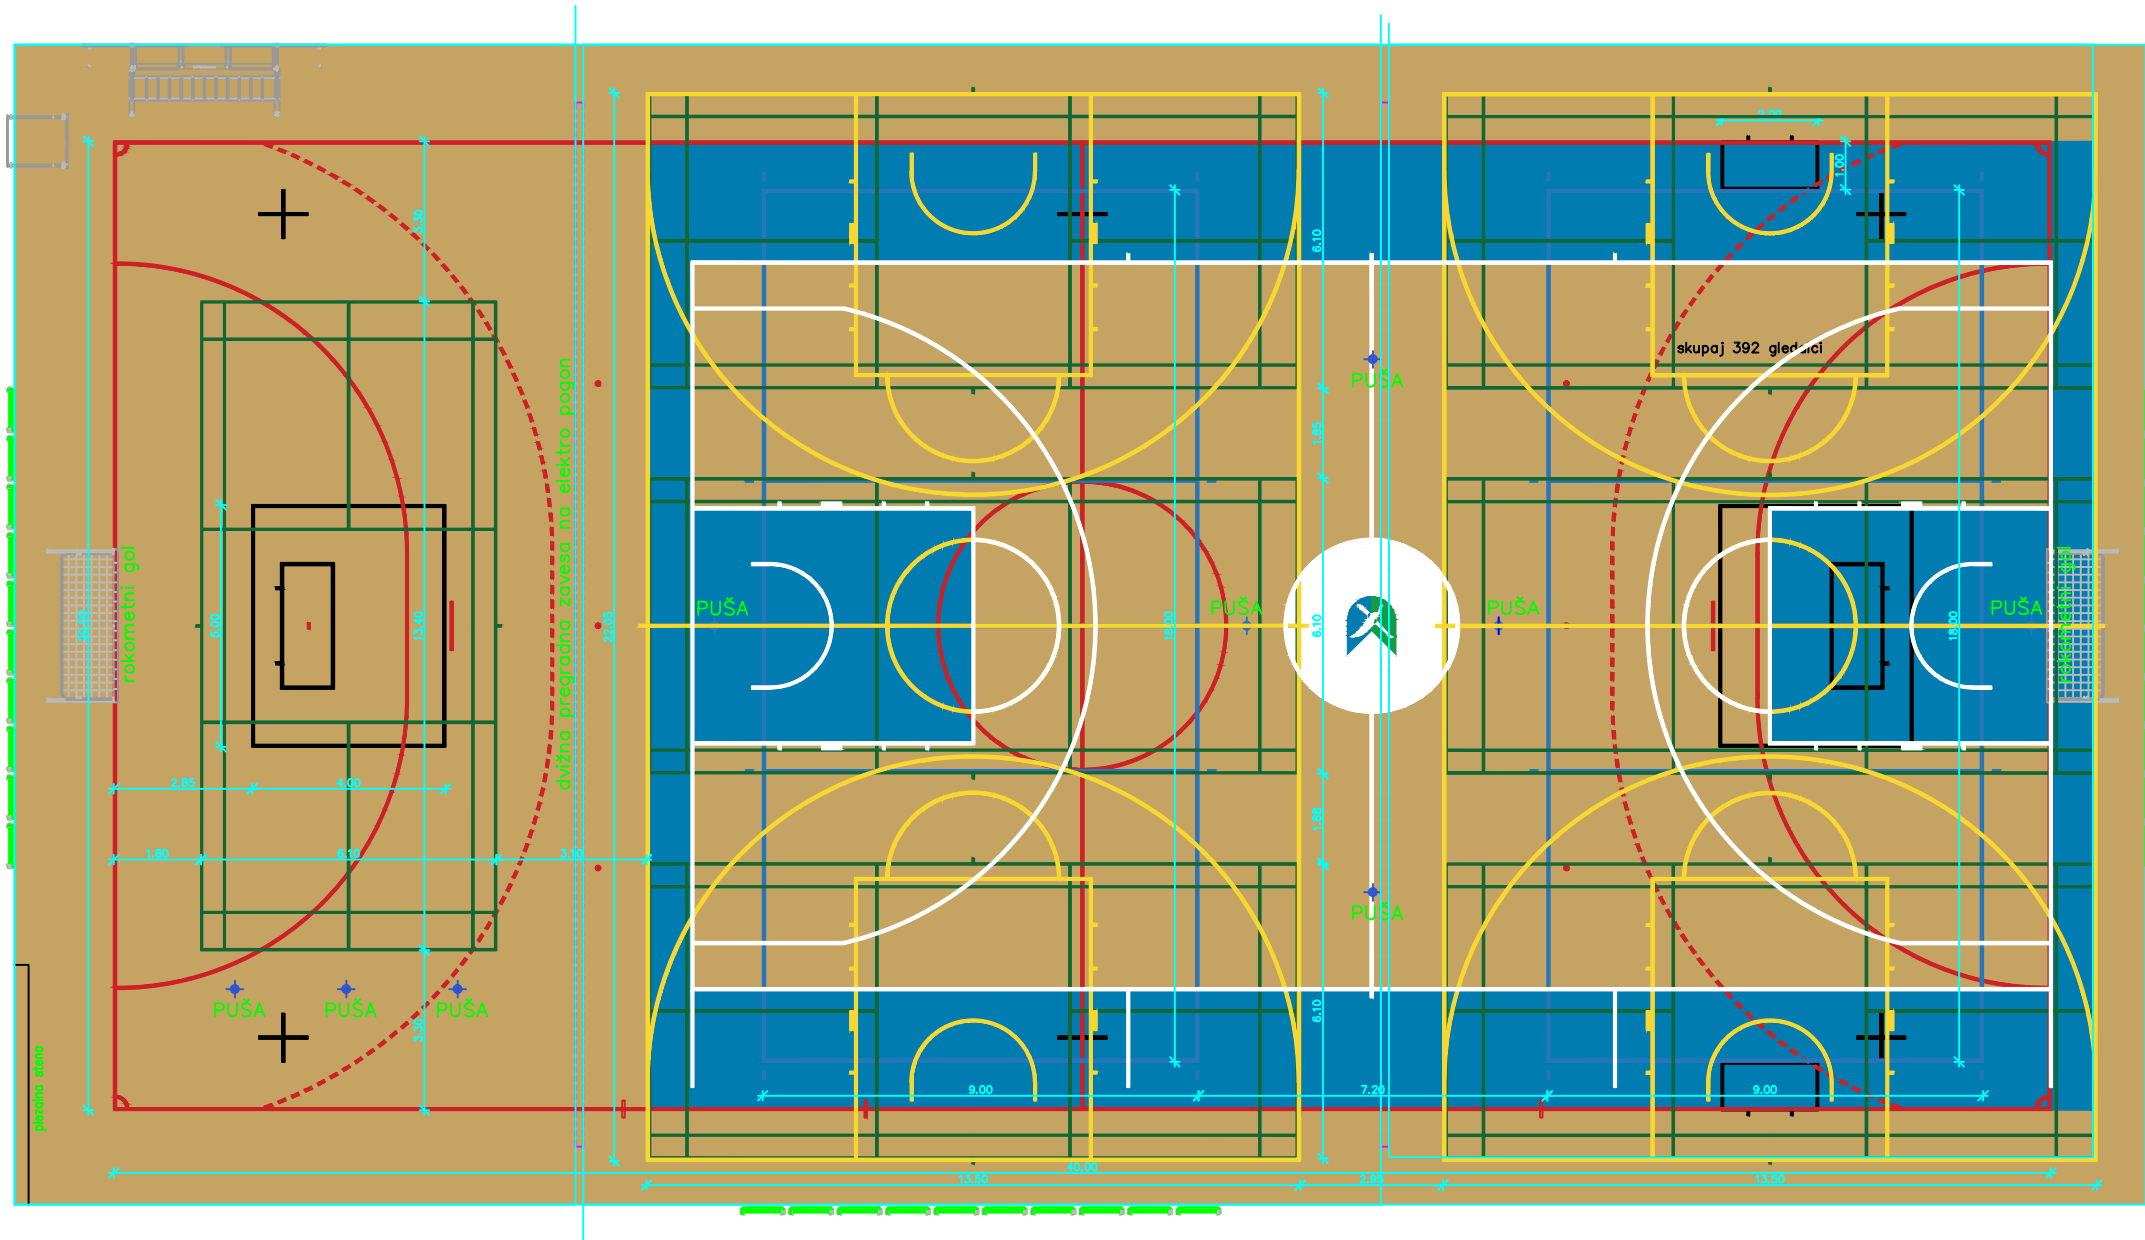

VSE KOTE VKLJUČUJEJO DEBELINE ČRT

**ravnika|potokar**  
arhitekturni biro d.o.o.

Gregorčičeva ulica 9, 1000 Ljubljana  
tel: 01 422 47 40, fax: 01 422 47 44  
email: biro@ravnika-potokar.si

Številka projekta: 19/2009

Načrtizrisovanja igrišča Merilo: 1:150

Vrsta projektne dokumentacije: NAZOR – PZI Arhitektura

Datum: 6.12.2018

Vrsta objekta: DVORANA ZA KULTURNE IN ŠPORTNE AKTIVNOSTI

Številka lista: 07